


N°	Proprietà CATASTALE	DATI RISULTANTI DAI REGISTRI CATASTALI										Area da ESPROPRIARE	Prezzo unitario	INDENNITA' di ESPROPRIO	Titolo dell'occupazione e osservazioni	
		COMUNE	Mappa N.C.T.								DESTINAZIONE URBANISTICA					
			Fg.	Mapp.	Sup. mq	R.D.	R.A.	Coltura catastale	Cl	STRADA MQ	F3 MQ					mq
1	FRISO ADELIO n. a Maserà di Padova il 30/12/1928 C.F. FRSDLA28T30F001J PROP. 1/1 in separazione dei beni	F011	10	616	610	5,33	3,15	SEMIN ARBOR	2		610	610,00	15,00	9.150,00	ESPROPRIO	
		F011	10	620	70	0,74	0,4	SEMIN ARBOR	1		70	70,00	15,00	1.050,00	ESPROPRIO	
		F011	10	1095	692	6,04	3,57	SEMIN ARBOR	1	109		109,00	5,00	545,00	ESPROPRIO	
											583	583,00	15,00	8.745,00	ESPROPRIO	
		F11	10	1096	28	0,24	0,14	SEMIN ARBOR	1	21		21,00	5,00	105,00	ESPROPRIO	
		F11	10	1113	910	9,58	5,17	SEMIN ARBOR	1	6		6,00	5,00	30,00	ESPROPRIO	
											904	904,00	15,00	13.560,00	ESPROPRIO	
		F11	10	1114	10	0,11	0,06	SEMIN ARBOR	1	4		4,00	5,00	20,00	ESPROPRIO	
		F11	10	1115	1026	10,8	5,83	SEMIN ARBOR	1		6	6,00	15,00	90,00	ESPROPRIO	
88										88,00	5,00	440,00	ESPROPRIO			
F11	10	1116	14	0,15	0,08	SEMIN ARBOR	1		14	14,00	5,00	70,00	ESPROPRIO			
2	FRISO ADELIO n. a Maserà di Padova il 30/12/1928 C.F. FRSDLA28T30F001J PROP. ½	F011	10	1111	175	1,84	0,99	SEMIN ARBOR	1	24		24,00	5,00	120,00	ESPROPRIO	
											151	151,00	15,00	2.265,00	ESPROPRIO	
	FRISO GIULIO n. a Maserà di Padova il 10/11/1926 C.F. FRSGLI26S10F0110 PROP. ½	F011	10	1112	5	0,05	0,03	SEMIN ARBOR	1	5		5,00	5,00	25,00	ESPROPRIO	
		3540										271	3269	3540,00	50.390,00	

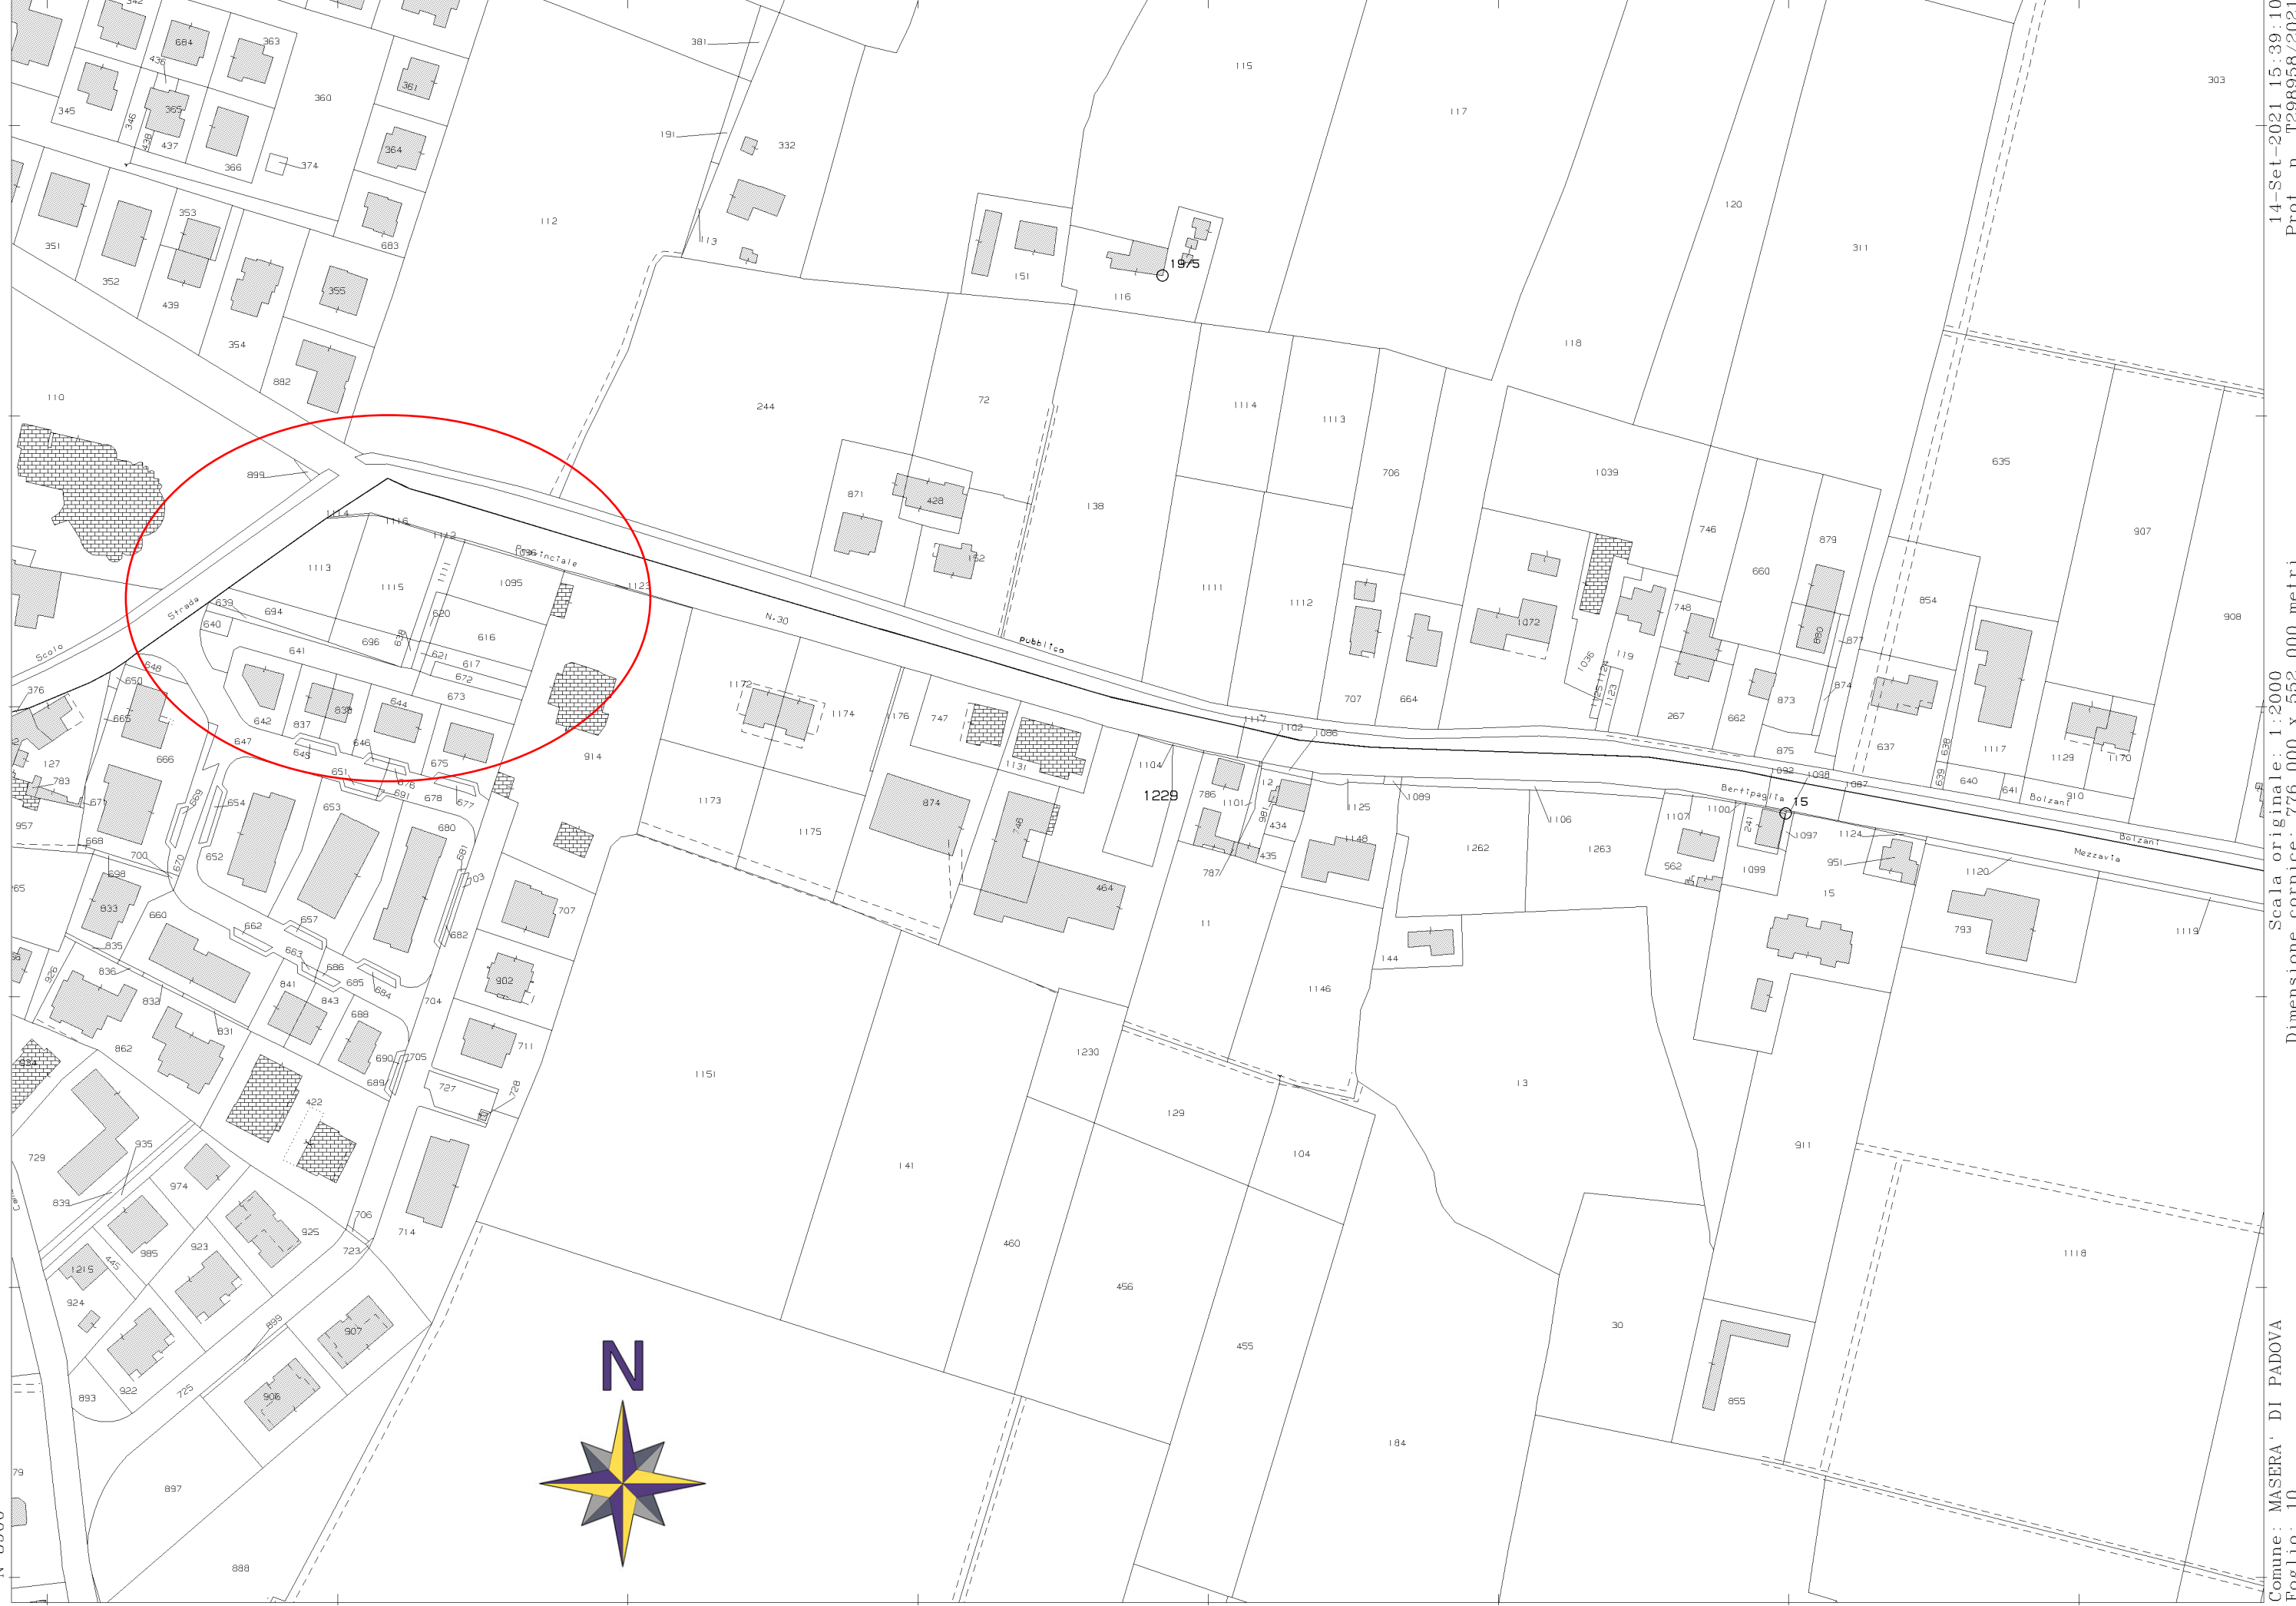


14-Set-2021 15:39:10
Prot. n. T298958/2021


Scala originale: 1:2000
Dimensione cornice: 776.000 x 552.000 metri

Comune: MASERA DI PADOVA
Foglio: 10

ESTRATTO DI MAPPA SCALA 1:500
COMUNE DI MASERA' DI PADOVA
LOC. BERTIPAGLIA
FOGLIO 10
MAPP. 616-620-1095-1096-1113-1114-1115-1116-1111-1112

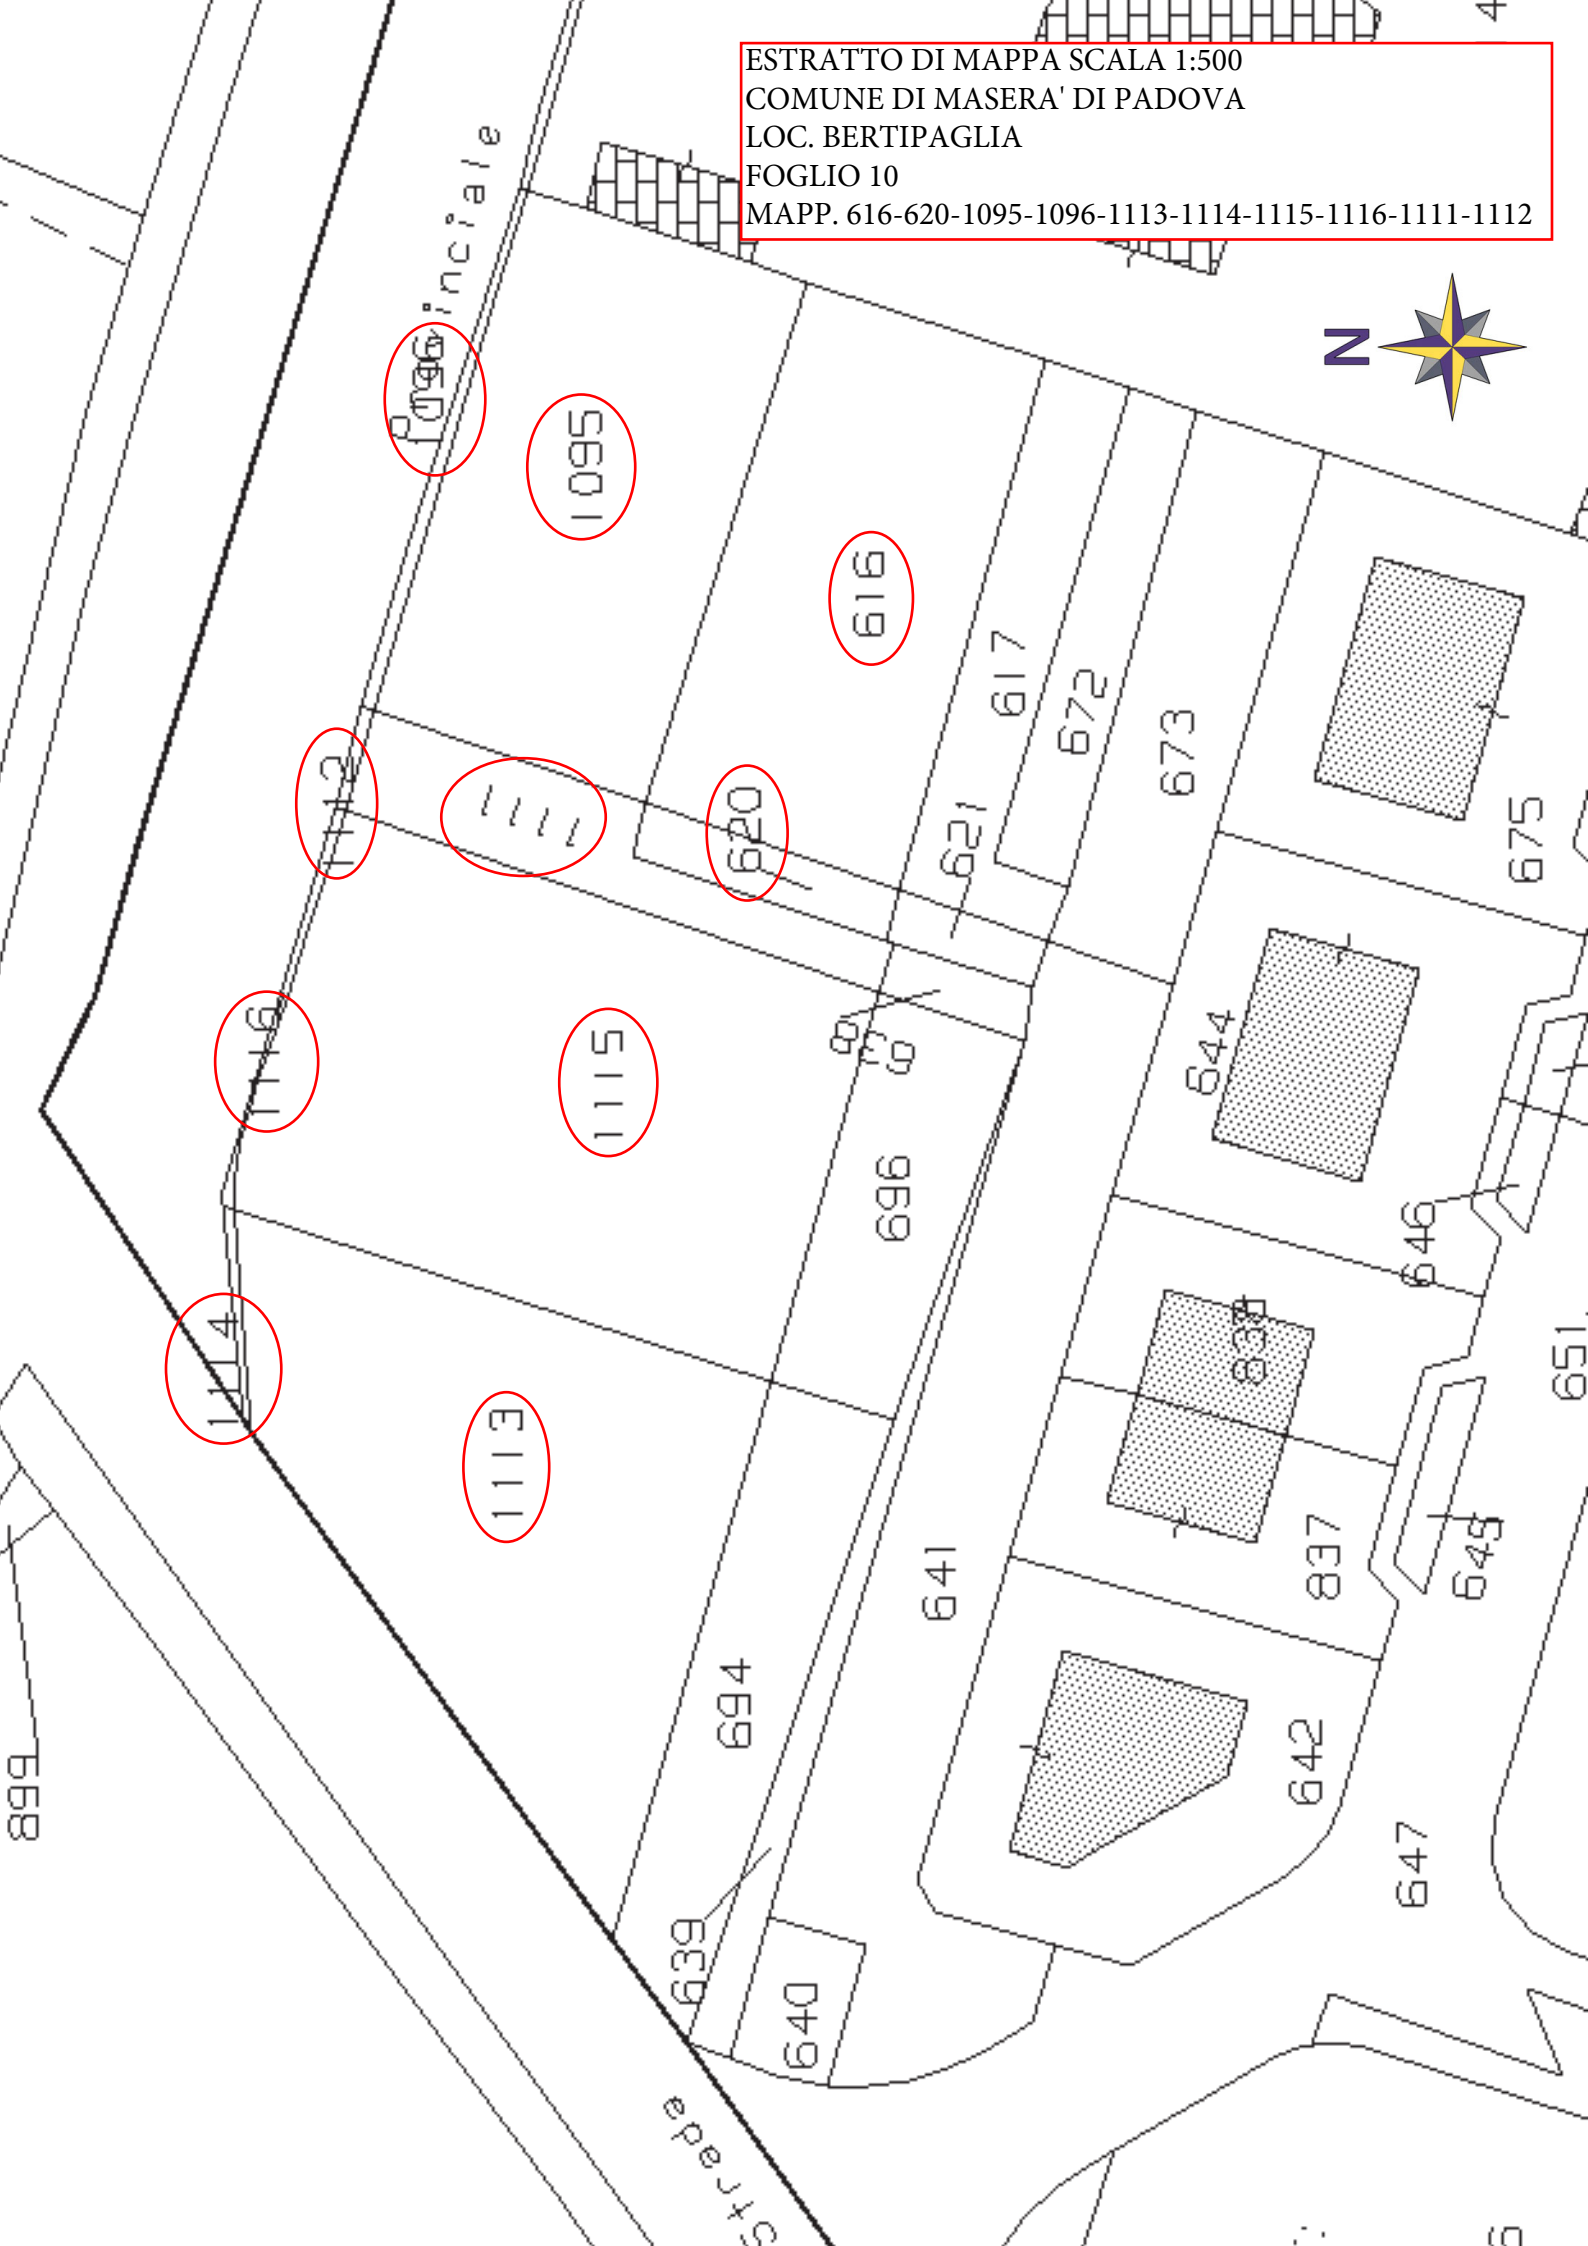

MAPPALI 616-620-1095-1096-1113-1114-1115-1116-1117-1118-1119

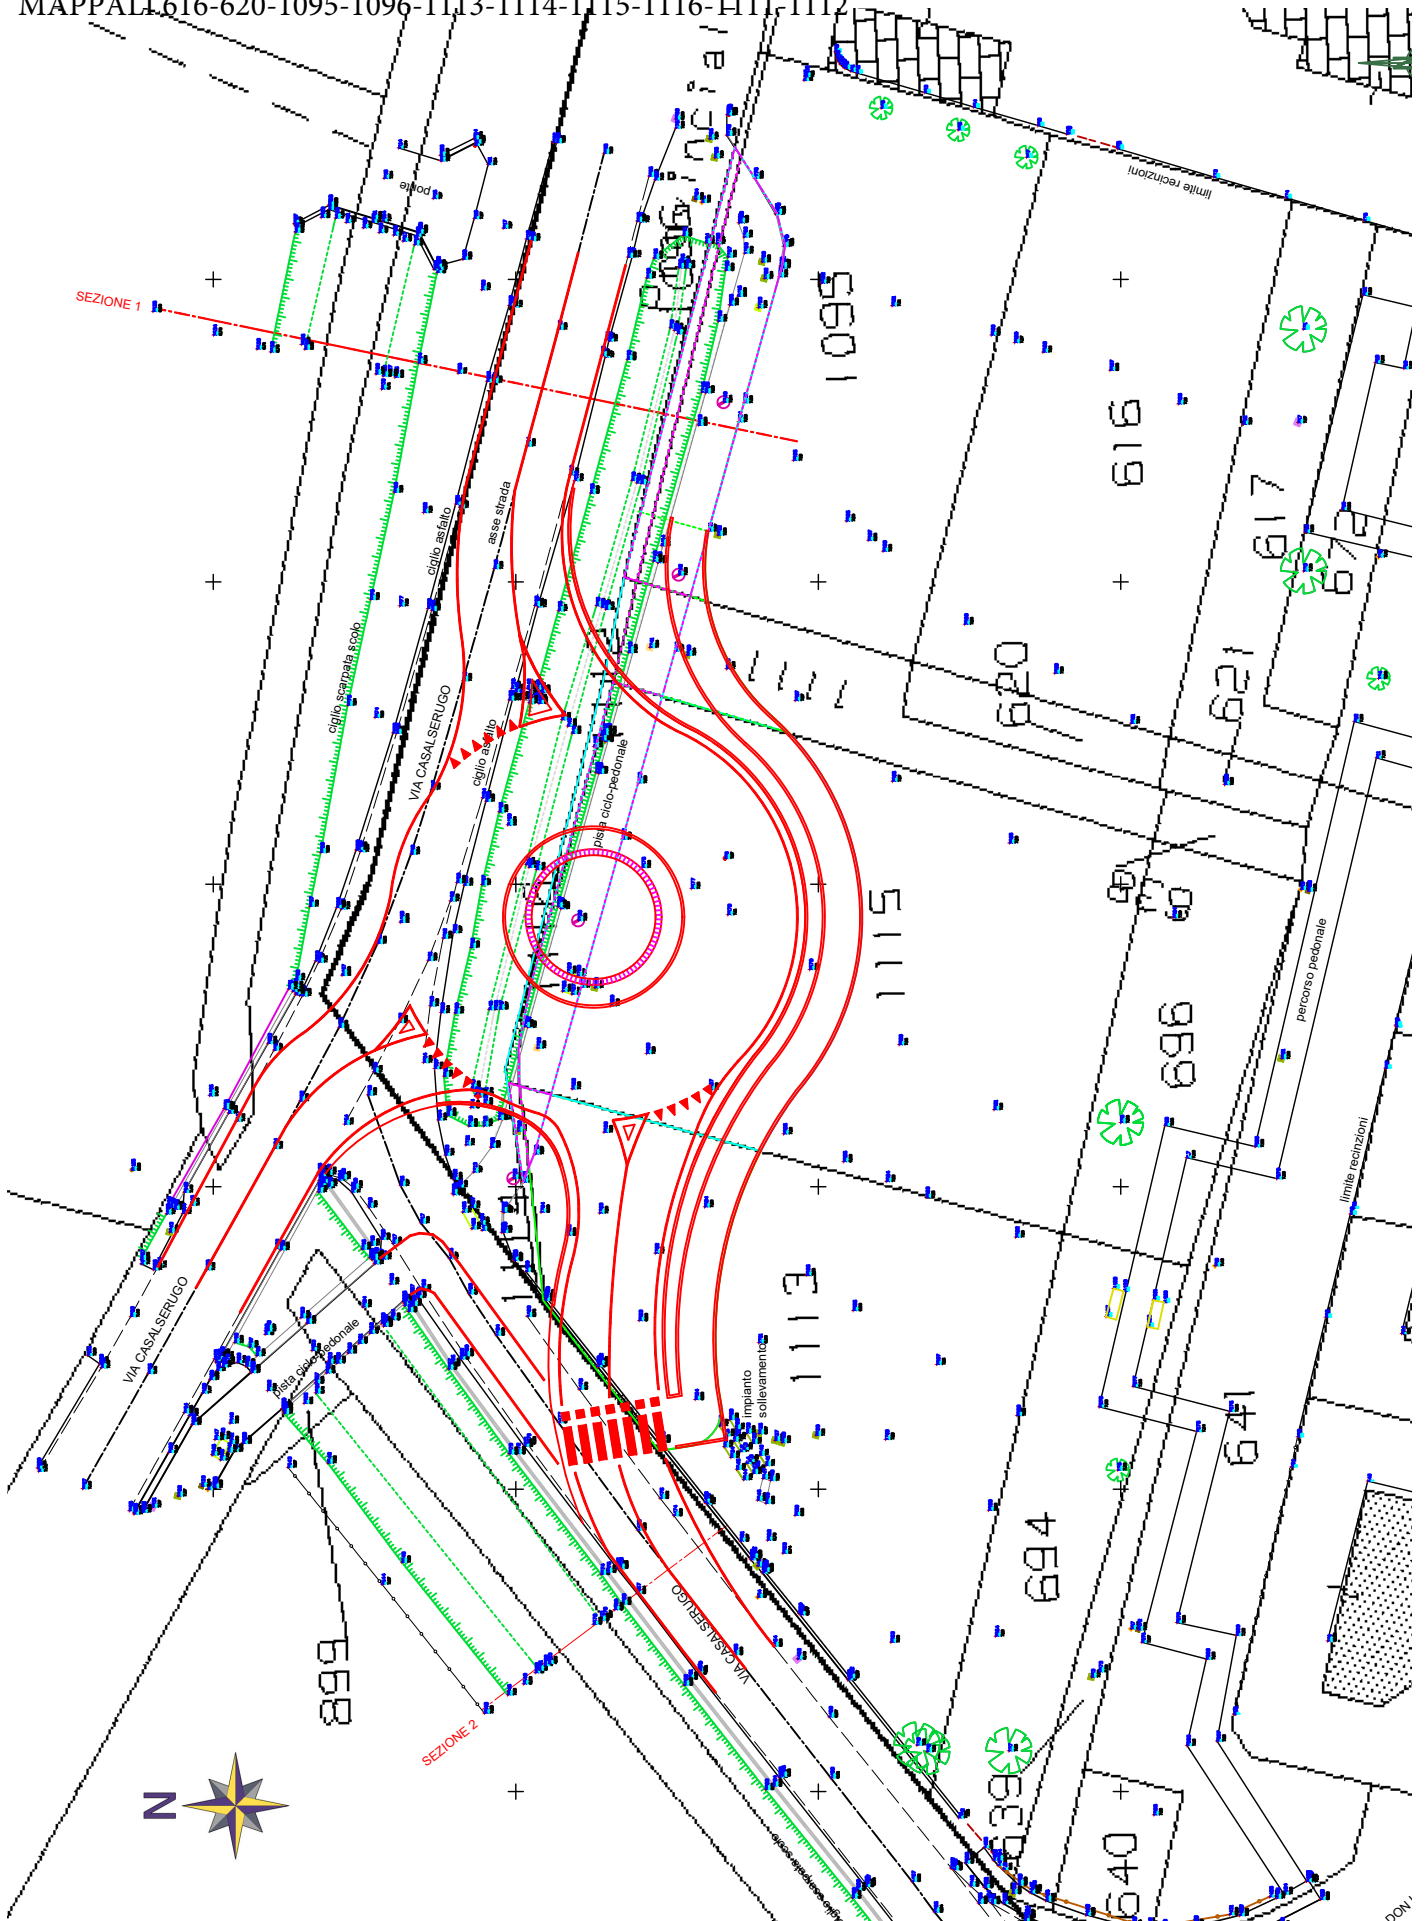

Visura per immobile

Situazione degli atti informatizzati al 22/09/2021

Data: 22/09/2021 - Ora: 08.25.06 Fine

Visura n.: T10804 Pag: 1

Dati della richiesta	Comune di MASERA` DI PADOVA (Codice: F011)
	Provincia di PADOVA
Catasto Terreni	Foglio: 10 Particella: 616

Immobile

N.	DATI IDENTIFICATIVI			DATI CLASSAMENTO						DATI DERIVANTI DA
	Foglio	Particella	Sub	Porz	Qualità Classe	Superficie(m²) ha are ca	Deduz	Reddito		
1	10	616		-	SEMIN ARBOR 2	06 10	A28; A9	Euro 5,33 L. 10.314	Euro 3,15 L. 6.100	FRAZIONAMENTO del 17/02/1995 in atti dal 17/02/1995 (n. 595.1/1995)
Notifica						Partita				

INTESTATO

N.	DATI ANAGRAFICI	CODICE FISCALE	DIRITTI E ONERI REALI
1	FRISO Adelio nato a MASERA` DI PADOVA il 30/12/1928	FRSDLA28T30F001J	(1) Proprieta` per 1/1 in regime di separazione dei beni
DATI DERIVANTI DA		DECRETO (DISPOSIZIONI DELLE AUTORITA') del 01/06/2004 Trascrizione in atti dal 20/09/2004 Repertorio n.: 21021 Rogante: TRIBUNALE DI PADOVA Sede: PADOVA	
Registrazione: Sede: DECRETO DI TRASFERIMENTO IMMOBILI (n. 20109.1/2004)			

Unità immobiliari n. 1

Tributi erariali: Euro 0,90

Visura telematica

Visura per immobile

Situazione degli atti informatizzati al 22/09/2021

Dati della richiesta	Comune di MASERA` DI PADOVA (Codice: F011)
	Provincia di PADOVA
Catasto Terreni	Foglio: 10 Particella: 620

Immobile

N.	DATI IDENTIFICATIVI			DATI CLASSAMENTO						DATI DERIVANTI DA
	Foglio	Particella	Sub	Porz	Qualità Classe	Superficie(m²) ha are ca	Deduz	Reddito		
1	10	620		-	SEMIN ARBOR 1	00 70	A28; A9	Euro 0,74 L. 1.427	Euro 0,40 L. 770	FRAZIONAMENTO del 17/02/1995 in atti dal 17/02/1995 (n. 595.2/1995)
Notifica						Partita				

INTESTATO

N.	DATI ANAGRAFICI	CODICE FISCALE	DIRITTI E ONERI REALI
1	FRISO Adelio nato a MASERA` DI PADOVA il 30/12/1928	FRSDLA28T30F001J	(1) Proprieta` per 1/1 in regime di separazione dei beni
DATI DERIVANTI DA		DECRETO (DISPOSIZIONI DELLE AUTORITA') del 01/06/2004 Trascrizione in atti dal 20/09/2004 Repertorio n.: 21021 Rogante: TRIBUNALE DI PADOVA Sede: PADOVA	
Registrazione: Sede: DECRETO DI TRASFERIMENTO IMMOBILI (n. 20109.1/2004)			

Unità immobiliari n. 1

Tributi erariali: Euro 0,90

Visura telematica

Visura per immobile

Situazione degli atti informatizzati al 22/09/2021

Dati della richiesta	Comune di MASERA` DI PADOVA (Codice: F011)
	Provincia di PADOVA
Catasto Terreni	Foglio: 10 Particella: 1095

Immobile

N.	DATI IDENTIFICATIVI			DATI CLASSAMENTO						DATI DERIVANTI DA
	Foglio	Particella	Sub	Porz	Qualità Classe	Superficie(m²) ha are ca	Deduz	Reddito		
								Dominicale	Agrario	
1	10	1095		-	SEMIN ARBOR 2	06 92	A28; A9	Euro 6,04	Euro 3,57	FRAZIONAMENTO del 18/05/2011 protocollo n. PD0199518 in atti dal 18/05/2011 presentato il 17/05/2011 (n. 199518.1/2011)
Notifica				Partita						

INTESTATI

N.	DATI ANAGRAFICI	CODICE FISCALE	DIRITTI E ONERI REALI
1	FRISO Adelio nato a MASERA` DI PADOVA il 30/12/1928	FRSDLA28T30F011J*	(1) Proprieta` per 1/2
2	FRISO Adelio nato a MASERA` DI PADOVA il 30/12/1928	FRSDLA28T30F001J	(1) Proprieta` per 1/2 in regime di separazione dei beni

Unità immobiliari n. 1

Tributi erariali: Euro 0,90

Visura telematica

* Codice Fiscale Validato in Anagrafe Tributaria

Visura per immobile

Situazione degli atti informatizzati al 22/09/2021

Dati della richiesta	Comune di MASERA` DI PADOVA (Codice: F011)
	Provincia di PADOVA
Catasto Terreni	Foglio: 10 Particella: 1096

Immobile

N.	DATI IDENTIFICATIVI			DATI CLASSAMENTO						DATI DERIVANTI DA
	Foglio	Particella	Sub	Porz	Qualità Classe	Superficie(m²)	Deduz	Reddito		
						ha are ca		Dominicale	Agrario	
1	10	1096		-	SEMIN ARBOR 2	00 28	A28; A9	Euro 0,24	Euro 0,14	FRAZIONAMENTO del 18/05/2011 protocollo n. PD0199518 in atti dal 18/05/2011 presentato il 17/05/2011 (n. 199518.1/2011)
Notifica				Partita						

INTESTATI

N.	DATI ANAGRAFICI	CODICE FISCALE	DIRITTI E ONERI REALI
1	FRISO Adelio nato a MASERA` DI PADOVA il 30/12/1928	FRSDLA28T30F011J*	(1) Proprieta` per 1/2
2	FRISO Adelio nato a MASERA` DI PADOVA il 30/12/1928	FRSDLA28T30F001J	(1) Proprieta` per 1/2 in regime di separazione dei beni

Unità immobiliari n. 1

Tributi erariali: Euro 0,90

Visura telematica

* Codice Fiscale Validato in Anagrafe Tributaria

Visura per immobile

Situazione degli atti informatizzati al 22/09/2021

Dati della richiesta	Comune di MASERA` DI PADOVA (Codice: F011)
	Provincia di PADOVA
Catasto Terreni	Foglio: 10 Particella: 1113

Immobile

N.	DATI IDENTIFICATIVI			DATI CLASSAMENTO						DATI DERIVANTI DA
	Foglio	Particella	Sub	Porz	Qualità Classe	Superficie(m²)	Deduz	Reddito		
						ha are ca		Dominicale	Agrario	
1	10	1113		-	SEMIN ARBOR 1	09 10	A28; A9	Euro 9,58	Euro 5,17	FRAZIONAMENTO del 18/05/2011 protocollo n. PD0199518 in atti dal 18/05/2011 presentato il 17/05/2011 (n. 199518.1/2011)
Notifica				Partita						

INTESTATI

N.	DATI ANAGRAFICI	CODICE FISCALE	DIRITTI E ONERI REALI
1	FRISO Adelio nato a MASERA` DI PADOVA il 30/12/1928	FRSDLA28T30F011J*	(1) Proprieta` per 1/2
2	FRISO Adelio nato a MASERA` DI PADOVA il 30/12/1928	FRSDLA28T30F001J	(1) Proprieta` per 1/2 in regime di separazione dei beni

Unità immobiliari n. 1

Tributi erariali: Euro 0,90

Visura telematica

* Codice Fiscale Validato in Anagrafe Tributaria

Visura per immobile

Situazione degli atti informatizzati al 22/09/2021

Dati della richiesta	Comune di MASERA` DI PADOVA (Codice: F011)
	Provincia di PADOVA
Catasto Terreni	Foglio: 10 Particella: 1114

Immobile

N.	DATI IDENTIFICATIVI			DATI CLASSAMENTO						DATI DERIVANTI DA
	Foglio	Particella	Sub	Porz	Qualità Classe	Superficie(m²)	Deduz	Reddito		
						ha are ca		Dominicale	Agrario	
1	10	1114		-	SEMIN ARBOR 1	00 10	A28; A9	Euro 0,11	Euro 0,06	FRAZIONAMENTO del 18/05/2011 protocollo n. PD0199518 in atti dal 18/05/2011 presentato il 17/05/2011 (n. 199518.1/2011)
Notifica						Partita				

INTESTATI

N.	DATI ANAGRAFICI	CODICE FISCALE	DIRITTI E ONERI REALI
1	FRISO Adelio nato a MASERA` DI PADOVA il 30/12/1928	FRSDLA28T30F011J*	(1) Proprieta` per 1/2
2	FRISO Adelio nato a MASERA` DI PADOVA il 30/12/1928	FRSDLA28T30F001J	(1) Proprieta` per 1/2 in regime di separazione dei beni

Unità immobiliari n. 1

Tributi erariali: Euro 0,90

Visura telematica

* Codice Fiscale Validato in Anagrafe Tributaria

Visura per immobile

Situazione degli atti informatizzati al 22/09/2021

Dati della richiesta	Comune di MASERA` DI PADOVA (Codice: F011)
	Provincia di PADOVA
Catasto Terreni	Foglio: 10 Particella: 1115

Immobile

N.	DATI IDENTIFICATIVI			DATI CLASSAMENTO						DATI DERIVANTI DA	
	Foglio	Particella	Sub	Porz	Qualità Classe	Superficie(m²)		Deduz	Reddito		
						ha are ca			Dominicale	Agrario	
1	10	1115		-	SEMIN ARBOR 1	10 26		A28; A9	Euro 10,80	Euro 5,83	FRAZIONAMENTO del 18/05/2011 protocollo n. PD0199518 in atti dal 18/05/2011 presentato il 17/05/2011 (n. 199518.1/2011)
Notifica				Partita							

INTESTATI

N.	DATI ANAGRAFICI	CODICE FISCALE	DIRITTI E ONERI REALI
1	FRISO Adelio nato a MASERA` DI PADOVA il 30/12/1928	FRSDLA28T30F011J*	(1) Proprieta` per 1/2
2	FRISO Adelio nato a MASERA` DI PADOVA il 30/12/1928	FRSDLA28T30F001J	(1) Proprieta` per 1/2 in regime di separazione dei beni

Unità immobiliari n. 1

Tributi erariali: Euro 0,90

Visura telematica

* Codice Fiscale Validato in Anagrafe Tributaria

Visura per immobile

Situazione degli atti informatizzati al 22/09/2021

Dati della richiesta	Comune di MASERA` DI PADOVA (Codice: F011)
	Provincia di PADOVA
Catasto Terreni	Foglio: 10 Particella: 1116

Immobile

N.	DATI IDENTIFICATIVI			DATI CLASSAMENTO						DATI DERIVANTI DA	
	Foglio	Particella	Sub	Porz	Qualità Classe	Superficie(m ²)		Deduz	Reddito		
						ha	are ca		Dominicale		Agrario
1	10	1116		-	SEMIN ARBOR 1	00	14	A28; A9	Euro 0,15	Euro 0,08	FRAZIONAMENTO del 18/05/2011 protocollo n. PD0199518 in atti dal 18/05/2011 presentato il 17/05/2011 (n. 199518.1/2011)
Notifica						Partita					

INTESTATI

N.	DATI ANAGRAFICI	CODICE FISCALE	DIRITTI E ONERI REALI
1	FRISO Adelio nato a MASERA` DI PADOVA il 30/12/1928	FRSDLA28T30F011J*	(1) Proprieta` per 1/2
2	FRISO Adelio nato a MASERA` DI PADOVA il 30/12/1928	FRSDLA28T30F001J	(1) Proprieta` per 1/2 in regime di separazione dei beni

Unità immobiliari n. 1

Tributi erariali: Euro 0,90

Visura telematica

* Codice Fiscale Validato in Anagrafe Tributaria

Visura per immobile

Situazione degli atti informatizzati al 22/09/2021

Dati della richiesta	Comune di MASERA` DI PADOVA (Codice: F011)
	Provincia di PADOVA
Catasto Terreni	Foglio: 10 Particella: 1111

Immobile

N.	DATI IDENTIFICATIVI			DATI CLASSAMENTO						DATI DERIVANTI DA
	Foglio	Particella	Sub	Porz	Qualità Classe	Superficie(m ²) ha are ca	Deduz	Reddito		
1	10	1111		-	SEMIN ARBOR 1	01 75	A28; A9	Dominicale Euro 1,84	Agrario Euro 0,99	FRAZIONAMENTO del 18/05/2011 protocollo n. PD0199518 in atti dal 18/05/2011 presentato il 17/05/2011 (n. 199518.1/2011)
Notifica				Partita						

INTESTATI

N.	DATI ANAGRAFICI	CODICE FISCALE	DIRITTI E ONERI REALI
1	FRISO Adelio nato a MASERA` DI PADOVA il 30/12/1928	FRSDLA28T30F011J*	(1) Proprieta` per 1/2
2	FRISO Giulio nato a MASERA` DI PADOVA il 10/11/1926	FRSGLI26S10F011O*	(1) Proprieta` per 1/2

Unità immobiliari n. 1

Tributi erariali: Euro 0,90

Visura telematica

* Codice Fiscale Validato in Anagrafe Tributaria

Visura per immobile

Situazione degli atti informatizzati al 22/09/2021

Dati della richiesta	Comune di MASERA` DI PADOVA (Codice: F011)
	Provincia di PADOVA
Catasto Terreni	Foglio: 10 Particella: 1112

Immobile

N.	DATI IDENTIFICATIVI			DATI CLASSAMENTO						DATI DERIVANTI DA
	Foglio	Particella	Sub	Porz	Qualità Classe	Superficie(m²) ha are ca	Deduz	Reddito		
								Dominicale	Agrario	
1	10	1112		-	SEMIN ARBOR 1	00 05	A28; A9	Euro 0,05	Euro 0,03	FRAZIONAMENTO del 18/05/2011 protocollo n. PD0199518 in atti dal 18/05/2011 presentato il 17/05/2011 (n. 199518.1/2011)
Notifica				Partita						

INTESTATI

N.	DATI ANAGRAFICI	CODICE FISCALE	DIRITTI E ONERI REALI
1	FRISO Adelio nato a MASERA` DI PADOVA il 30/12/1928	FRSDLA28T30F011J*	(1) Proprieta` per 1/2
2	FRISO Giulio nato a MASERA` DI PADOVA il 10/11/1926	FRSGLI26S10F011O*	(1) Proprieta` per 1/2

Unità immobiliari n. 1

Tributi erariali: Euro 0,90

Visura telematica

* Codice Fiscale Validato in Anagrafe Tributaria

COMUNE DI MASERA' DI PADOVA
Provincia di Padova

P.I.
VIGENTE

Tavola

13


3

3b

Scala

1:2000

BERTIPAGLIA

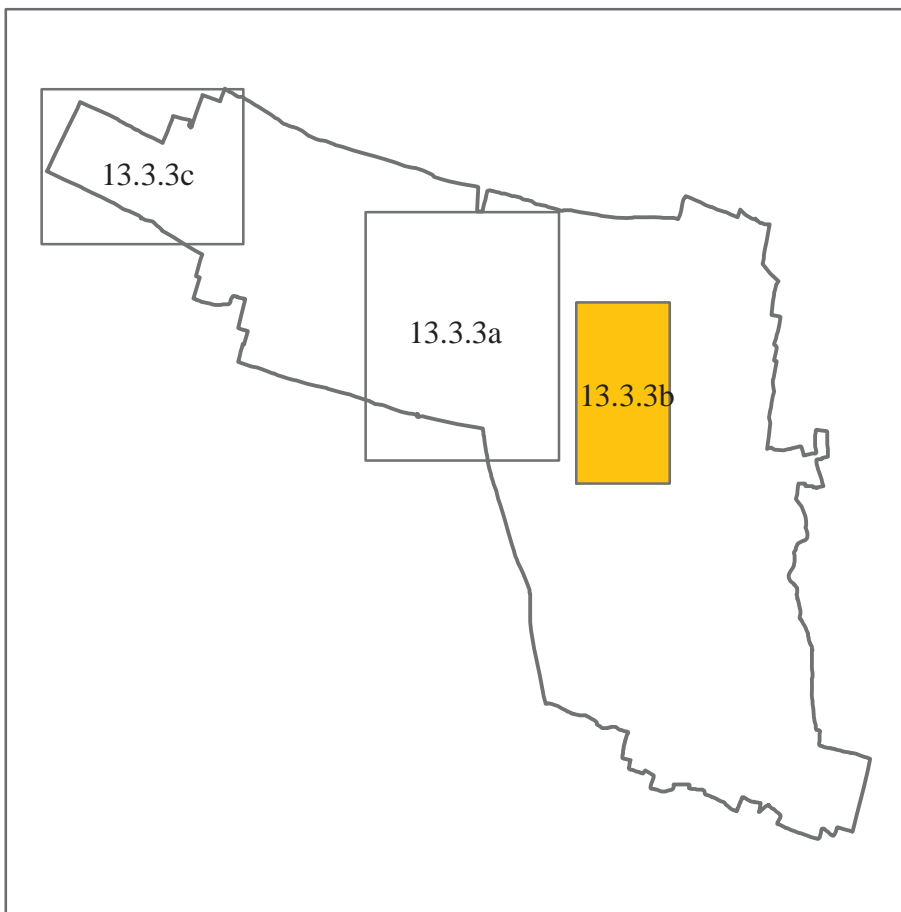

Sindaco

dott. Nicola DE PAOLI

Assessore all'Urbanistica

Nicoletta SUSANNA

Il progettista della variante n.3 al P.I.

arch. GIUSEPPE CAPPOCHIN

PIANO DEGLI INTERVENTI

In vigore a seguito approvazione del P.A.T. con conferenza dei servizi del 19 novembre 2012 ratificato con deliberazione G.P. n° 311 del 21 dicembre 2012 (B.U.R. n° 6 del 18 gennaio 2013)

Elaborato aggiornato a seguito approvazione:

- Variante n° 1 adottata con deliberazione C.C. n° 10 del 2 aprile 2013
approvata con deliberazione C.C. n° 35 del 30 settembre 2013
- Variante n° 2 adottata con deliberazione C.C. n° 21 del 28 luglio 2014
approvata con deliberazione C.C. n° 37 del 17 dicembre 2014
- Variante n° 3 adottata con deliberazione C.C. n° 38 del 17 dicembre 2014
approvata con deliberazione C.C. n° 4 del 4 marzo 2015












marzo 2015

Elaborato
13.3.3 b
 Scala
 1:2000

BERTIPAGLIA

LEGENDA

AMBITI E LIMITI TERRITORIALI

	Confine comunale		A.T.O.
	Centro abitato		Centro storico
	Piano Particolareggiato del "Centro civico"		P.E.E.P. vigente
	Piani Urbanistici Attuativi vigenti		Ambiti soggetti a P.U.A. di nuova formazione
	Unità Minima di Intervento (U.M.I.)		
	Programmi Complessi		Aree non pianificate

SISTEMA DELLA RESIDENZA

	Z.T.O. A		Z.T.O. A speciale
	Z.T.O. B residenziale di completamento edilizio		Z.T.O. B2 residenziale di completamento edilizio
	Z.T.O. B4 residenziale di completamento edilizio		Z.T.O. B26-SUB 1 residenziale di completamento edilizio
	Z.T.O. B residenziale di riconversione		
	Z.T.O. C1 residenziale di completamento edilizio		Z.T.O. C1-1 residenziale di completamento edilizio
	Z.T.O. C1-2 residenziale di completamento edilizio		Z.T.O. C1-3 residenziale di completamento edilizio
	Z.T.O. C1.R nuclei residenziali in ambito agricolo		Lotti liberi inedificati tipo A
	Aree soggette a Piano di zona per l'Edilizia Economica e Popolare (P.E.E.P.)		Lotti liberi inedificati tipo B
	Z.T.O. C2 residenziali di espansione convenzionate alla data di adozione della terzavariante al P.I.		Z.T.O. C2PER - aree residenziali di trasformazione perequata

SISTEMA PRODUTTIVO COMMERCIALE



Z.T.O. D1 Industriali - artigianali di completamento



Z.T.O. D1 Industriali - artigianali e commerciali di espansione



Z.T.O. D2 miste commerciali - direzionali e abitative di completamento



Z.T.O. D2 miste commerciali - direzionali e abitative di espansione



Z.T.O. D3 per attrezzature alberghiere di completamento



Z.T.O. C2 speciale commerciale direzionale abitativa



Z.T.O. R.R. Ambiti di riqualificazione e riconversione



Insempiamenti produttivi in zona impropria (D.G.R.V. n.1565 del 05.04.1993)



Attività produttive da trasferire



Attività produttive da bloccare



Numero riferimento scheda art. 30 L.R. 61/85 D.G.R.V. n.1610 del 11.04.2000)



Z.T.O. D commerciale - individuazione parco commerciale



Z.T.O. D1 Industriali - artigianali e commerciali di completamento



Z.T.O. D2 miste commerciali - direzionali-abitative di espansione



Z.T.O. D4 per attività terziarie




Z.T.O. R.R.A. Ambiti di riqualificazione urbanistica e ambientale

SISTEMA RURALE



Zone agricole

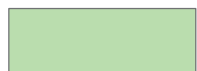

Zone agricole di buona Integrità paesaggistico-ambientale-agricola

SISTEMA DEI SERVIZI



2 ^{F/n} ^{F/n}
● ■

3 ^{F/n} ^{F/n}
● ■

4 ^{F/n} ^{F/n}
● ■

9 ^{F/n} ^{F/n}
● ■

15 ^{F/n} ^{F/n}
● ■

19 ^{F/n} ^{F/n}
● ■

67 ^{F/n} ^{F/n}
● ■

28 ^{F/n} ^{F/n}
● ■

25 ^{F/n} ^{F/n}
● ■

35 ^{F/n} ^{F/n}
● ■

Riferimento a tipo di attrezzatura esistente / di progetto

Scuola materna

82 ^{F/n} ^{F/n}
● ■

Pista di pattinaggio

Scuola elementare

83 ^{F/n} ^{F/n}
● ■

Giardino pubblico di quartiere

Scuola media inferiore

84 ^{F/n} ^{F/n}
● ■

Impianti sportivi

Chiese

86 ^{F/n} ^{F/n}
● ■

Parco urbano

Biblioteche

32 ^{F/n} ^{F/n}
● ■

Centro sanitario pollambulatoriale

Centro ricreativo parrocchiale

37 ^{F/n} ^{F/n}
● ■

Municipio

Impianto di depurazione

40 ^{F/n} ^{F/n}
● ■

Banca e uffici comunali

Case per disadattati

88 ^{F/n} ^{F/n}
● ■

Campi da tennis

Piazze pedonali

44 ^{F/n} ^{F/n}
● ■

Pubblica sicurezza

Servizi sociali e/o sanitari



Aree per l'istruzione



Aree per attrezzature di interesse comune




Aree per attrezzature di interesse comune - AREA SUB3



Aree per attrezzature a parco urbano, gioco e sport



Aree per attrezzature a parco urbano, gioco e sport AREA SUB1

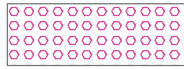

Standard per area sportiva F3-35 SUB1



Aree per parcheggi



Spazi elementari attrezzati per il gioco e parco di quartiere



Percorsi pedonali




Piste ciclabili esistenti/di progetto



Ambito soggetto ad accordo pubblico-privato


VINCOLI TECNOLOGICI E FASCE DI RISPETTO

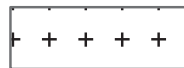


Zone soggette a rispetto cimiteriale




Zone soggette a rispetto dell'impianto di depurazione

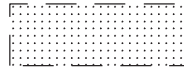


Viabilità - fasce di rispetto

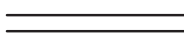


Viabilità di progetto

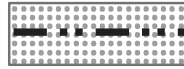

Elettrodotti - fasce di rispetto (D.M. 24.11.1984)

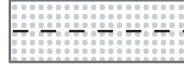

Gasdotto - fasce di rispetto (D.M. 24.11.1984)

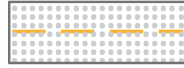

Oleodotto - fasce di rispetto



Allevamenti zootecnici intensivi e loro fascia di rispetto



Impianti di comunicazione elettronica ad uso pubblico (D.Lgs. n° 259/03 - L.35/01)

SISTEMA AMBIENTALE PAESAGGISTICO

P.A.I. Area interessata da pericolosità idraulica moderata (P1)



P.A.I. Area interessata da pericolosità idraulica media (P2)

Idrografia e fasce di rispetto idraulico

Ambiti ed edifici sottoposti a vincoli di tutela ambientale

Edifici sottoposti a vincoli di tutela monumentale

Edifici censiti dal Piano di tutela dei beni culturali

Edifici censiti dal Piano di tutela dei beni culturali



Ville Venete

Area di pertinenza degli immobili di valore monumentale-testimoniale-Ville Venete

Contesti figurativi dei complessi monumentali delle Ville Venete ed altri immobili di interesse storico-architettonico-culturale

Coni visuali



Aree a verde privato



Filari alberati meritevoli di tutela



Aree a verde privato

PEREQUAZIONE E SOSTENIBILITA'

Ambito soggetto ad accordo pubblico-privato

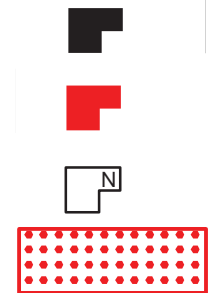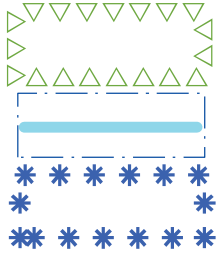

COMUNE DI MASERA' DI PADOVA
ESTRATTO DAL P.I. TAV. 13_3_3b SCALA 1:2000

AREA OGGETTO DI INTERVENTO

